

NOTAS

'Deverá ser instituído aos Profissionais antes de qualquer execução de serviço tais como: Elétrica, Hidráulica, Gesso, Revestimentos, Pintura, Móveis, Planejados, Iluminação, Pechada, Palhaço e Etc. QUE CONFIRAM as medidas / costs entre projeto e obra, a fim de evitar Divergências na Execução, e ou para soluções em conjunto de diferenças entre PROJEITO X OBRA.

^{2A} responsabilidade de projeto de interiores se limita apenas ao projeto, devendo assim cada profissional gerar suas responsabilidades técnicas. Conforme sua atividade: Elétrica, Hidráulica, Gesso, Revestimentos, Pintura, Móveis Planejados, Iluminação, Placina, Palsagismo.

ANOTAÇÕES:



RICK MONTEIRO
ARQUITETURA

011 - 97287-1570

EMAIL : arq.erickmonteiro@gmail.com
 INSTAGRAM : [@arq.erickmonteiro](https://www.instagram.com/arq.erickmonteiro)

PROJETO DE INTERIORES
SAGUÃO - HALL ENTRADA

CLIENTES:

CÂMARA MUNICIPAL DE ALUMÍNIO - SP

DATA: OUTUBRO DE 2025

LOCAL : R. Hamilton Morati, 10 - Via Santa Luzia
Alumínio - SP

RESPONSÁVEL TÉCNICO:

ARQUITETO ERICK MONTEIRO - CAU A100040-3
DESIGNER NATÁLIA A. DE OLIVEIRA

NOTAS

'Deverá ser instituído aos Profissionais antes de qualquer execução de serviço tais como: Elétrica, Hidráulica, Gesso, Revestimentos, Pintura, Móveis, Planejados, Iluminação, Pechada, Palhaço e Etc. QUE CONFIRAM as medidas / costs entre projeto e obra, a fim de evitar Divergências na Execução, e ou para soluções em conjunto de diferenças entre PROJEITO X OBRA.

^{2A} responsabilidade de projeto de interiores se limita apenas ao projeto, devendo assim cada profissional gerar suas responsabilidades técnicas. Conforme sua atividade: Elétrica, Hidráulica, Gesso, Revestimentos, Pintura, Móveis Planejados, Iluminação, Placina, Palsagismo.

ANOTAÇÕES:



RICK MONTEIRO
ARQUITETURA

011 - 97287-1570

EMAIL : arq.erickmonteiro@gmail.com
 INSTAGRAM : [@arq.erickmonteiro](https://www.instagram.com/arq.erickmonteiro)

PROJETO DE INTERIORES
SAGUÃO - HALL ENTRADA

CLIENTES:

CÂMARA MUNICIPAL DE ALUMÍNIO - SP

DATA: OUTUBRO DE 2025

LOCAL : R. Hamilton Morati, 10 - Via Santa Luzia
Alumínio - SP


RESPONSÁVEL TÉCNICO:

ARQUITETO ERICK MONTEIRO - CAU A100040-3
DESIGNER NATÁLIA A. DE OLIVEIRA

PLANTA

Pavimento Térreo

esc: 1:100

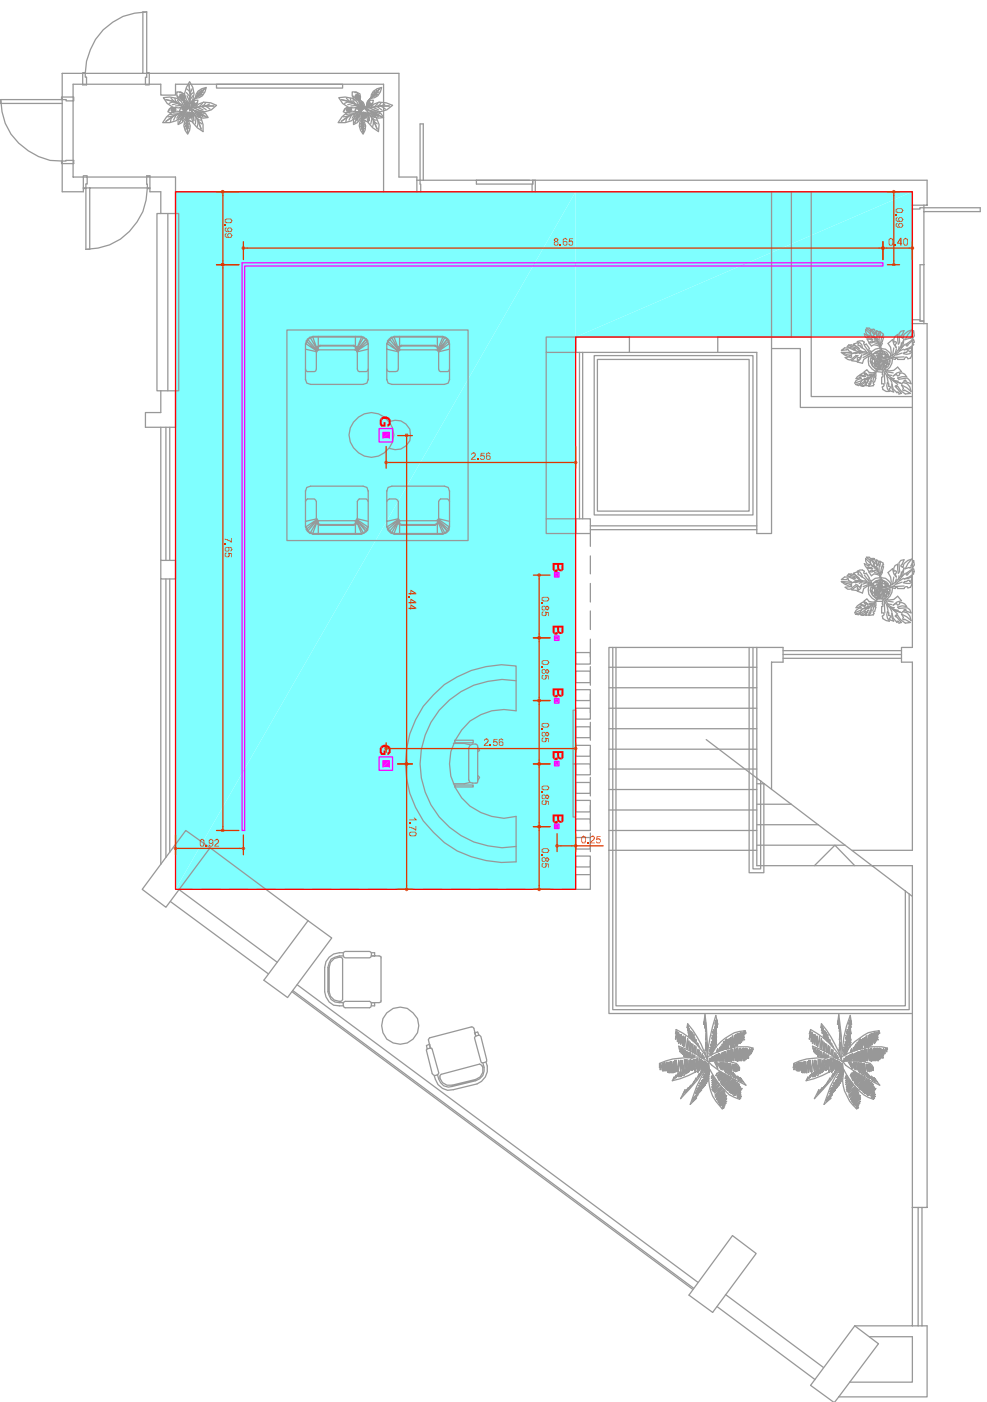

ILUMINAÇÃO				GESSO
SÍMBOLO	DESCRIÇÃO	COR	LÂMPADA	
A	PERFIL LINEAR DE EMBUTIR COM PRESILHA - ID236-2BL	BRANCO	FITA DE LED COB 13W 3000K	GESSO ACARTONADO = 60M² H = - 0,15
B	SPOT DE EMBUTIR AR70 ORIENT. FACE PLANA - IL0090	BRANCO	AR70 GU10 4.8W 2700K	
G	PAINEL PLAFON DE EMBUTIR/SOPREPOR QUADRADO	BRANCO	LED INTEGRADO	
		X	X	

Projeto ILUMINAÇÃO GESSO Ambiente

TERREO



Desenho Revisão

Revisão

Thiago

00

07

NOTAS

Deverá ser instruído aos Profissionais antes de qualquer execução de serviço tais como: Elétrica, Hidráulica, Gesso, Revestimentos, Pintura, Móveis Planejados, Iluminação, Piscina, Paisagismo e Etc. QUE CONFIRAM as medidas / cotas entre projeto e obra, afim de evitar Divergências na Execução, e ou para soluções em conjunto de diferenças entre PROJETO X OBRA.

7a. responsabilidade de projeto de interiores se limita apenas ao projeto, devendo assim cada profissional gerar suas responsabilidades técnicas, Conforme sua atividade: Elétrica, Hidráulica, Gesso, Revestimentos, Pintura, Móveis Planejados, Iluminação, Piscina, Paisagismo.

ANOTAÇÕES:

Deverá ser instruído aos Profissionais antes de qualquer execução de serviço tais como: Elétrica, Hidráulica, Gesso, Revestimentos, Pintura, Móveis Planejados, Iluminação, Piscina, Paisagismo e Etc. QUE CONFIRAM as medidas / cotas entre projeto e obra, afim de evitar Divergências na Execução, e ou para soluções em conjunto de diferenças entre PROJETO X OBRA.

7a. responsabilidade de projeto de interiores se limita apenas ao projeto, devendo assim cada profissional gerar suas responsabilidades técnicas, Conforme sua atividade: Elétrica, Hidráulica, Gesso, Revestimentos, Pintura, Móveis Planejados, Iluminação, Piscina, Paisagismo.

ERICK MONTEIRO

ARQUITETURA

011 - 97287-1570


EMAIL : arqerickmonteiro@gmail.com

INSTAGRAM : [@arq.erickmonteiro](https://www.instagram.com/arq.erickmonteiro)

PROJETO DE INTERIORES

SAGUÃO - HALL ENTRADA

CLIENTES :		CÂMARA MUNICIPAL DE ALUMÍNIO - SP
DATA: OUTUBRO DE 2025		
LOCAL : R. Hamilton Morat, 10 - Vila Santa Luzia		
RESPONSÁVEL TÉCNICO:		
ARQUITETO ERICK MONTEIRO - CAU A10004-3		
DESIGNER NATÁLIA A. DE OLIVEIRA		
Projeto		FL
DECORAÇÃO		
Ambiente		02
TERRÇO		
Desenho	Revisão	
Thiago	00	07

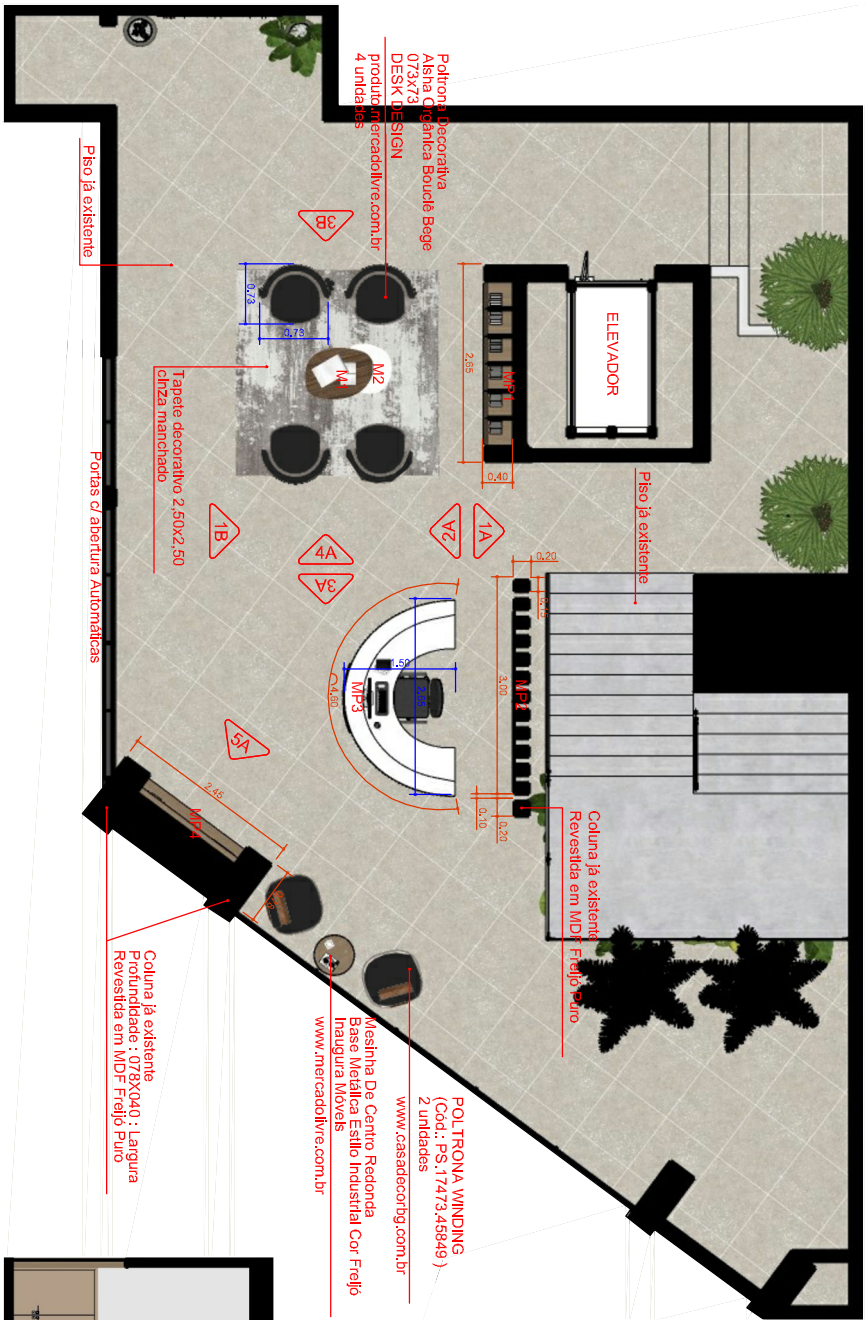

NOTAS

‘Deverá ser instituído aos Profissionais antes de qualquer execução de serviço tais como: Elétrica, Hidráulica, Gesso, Revestimentos, Pintura, Móveis, Planejados, Iluminação, Placina, Pálissmo e Etc. QUE CONFIRAM as medidas / cotas entre projeto e obra, a fim de evitar Divergências na Execução, e ou para soluções em conjunto de diferenças entre

2A responsabilidade de projeto de interiores se limita apenas ao projeto, devendo assim cada profissional gerar suas responsabilidades técnicas. Conforme sua atividade: Elétrica, Hidráulica, Gesso, Revestimentos, Pintura, Móveis Planejados, Iluminação, Placeta, Papeis de Parede.

ANOTAÇÕES:



EMAIL : arq.erickmonteiro@gmail.com
 INSTAGRAM : [@arq.erickmonteiro](https://www.instagram.com/arq.erickmonteiro)

PROJETO DE INTERIORES
SAGUÃO - HALL ENTRADA

CLIENTES:

CÂMARA MUNICIPAL DE ALUMÍNIO - SP


DATA: OUTUBRO DE 2025

LOCAL : R. Hamilton Morati, 10 - Vila Santa Luzia

RESPONSÁVEL TÉCNICO:


ARQUITETO ERICK MONTEIRO - CAU A100040-3
DESIGNER NATÁLIA A. DE OLIVEIRA

Projeto DECORAÇÃO	Ambiente TERRÇO	Desenho	Revisão	Thiago
FL	03	07		

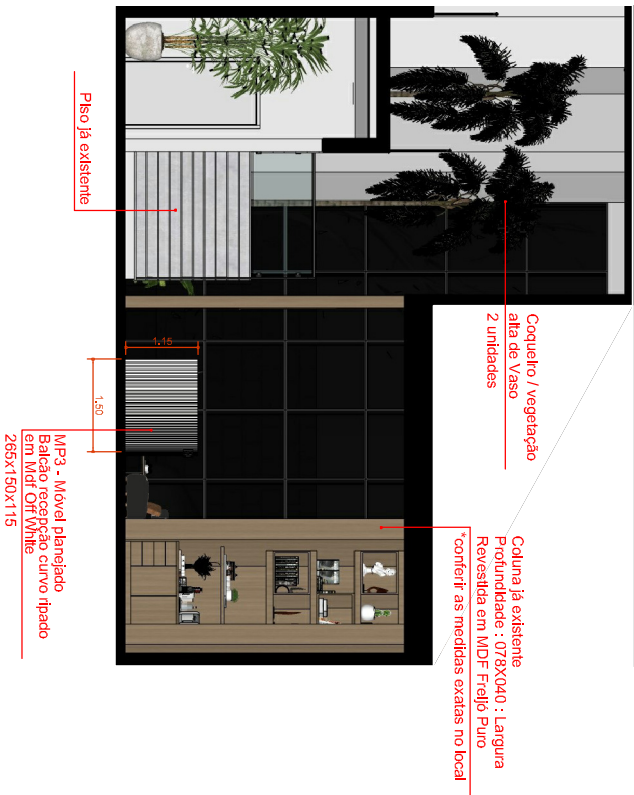


VISTA 3A

osc: 1:10m

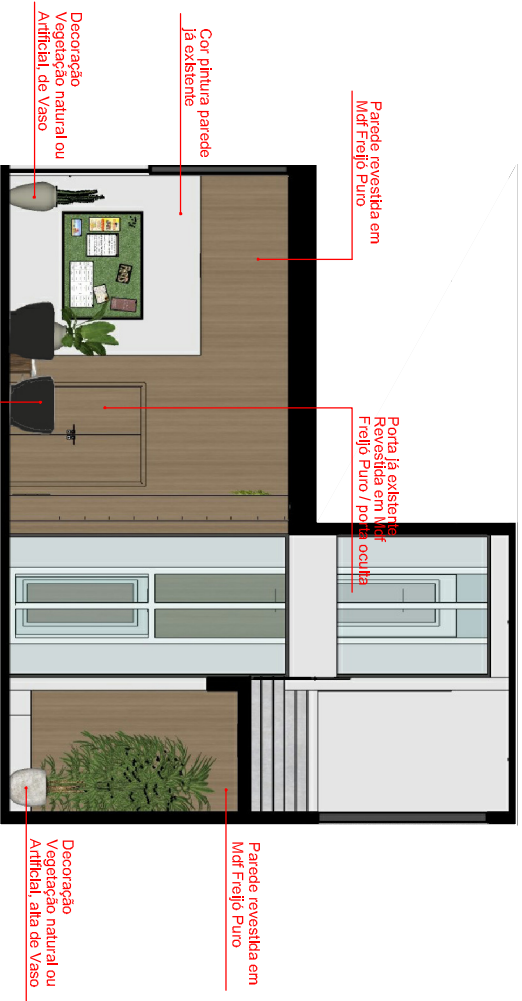


VISTA 4A

esc: 1:10m

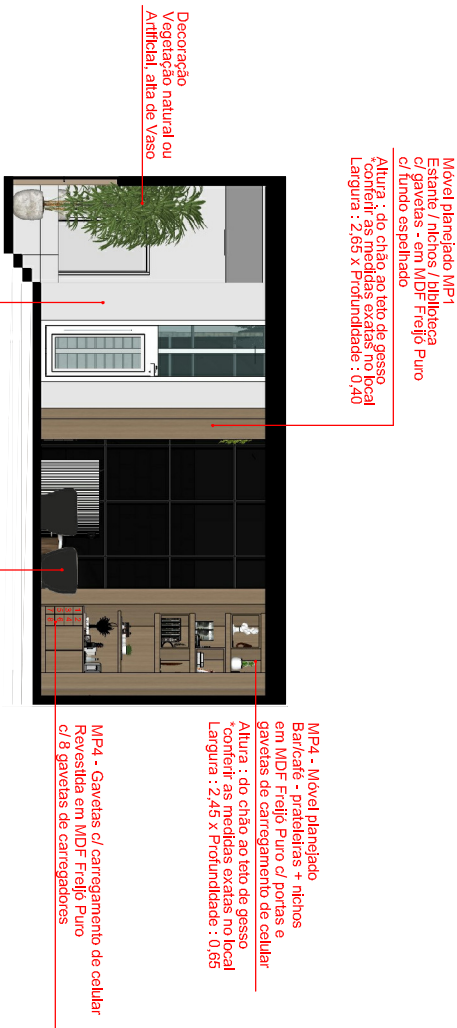

VISTA 3B

osc: 1:10

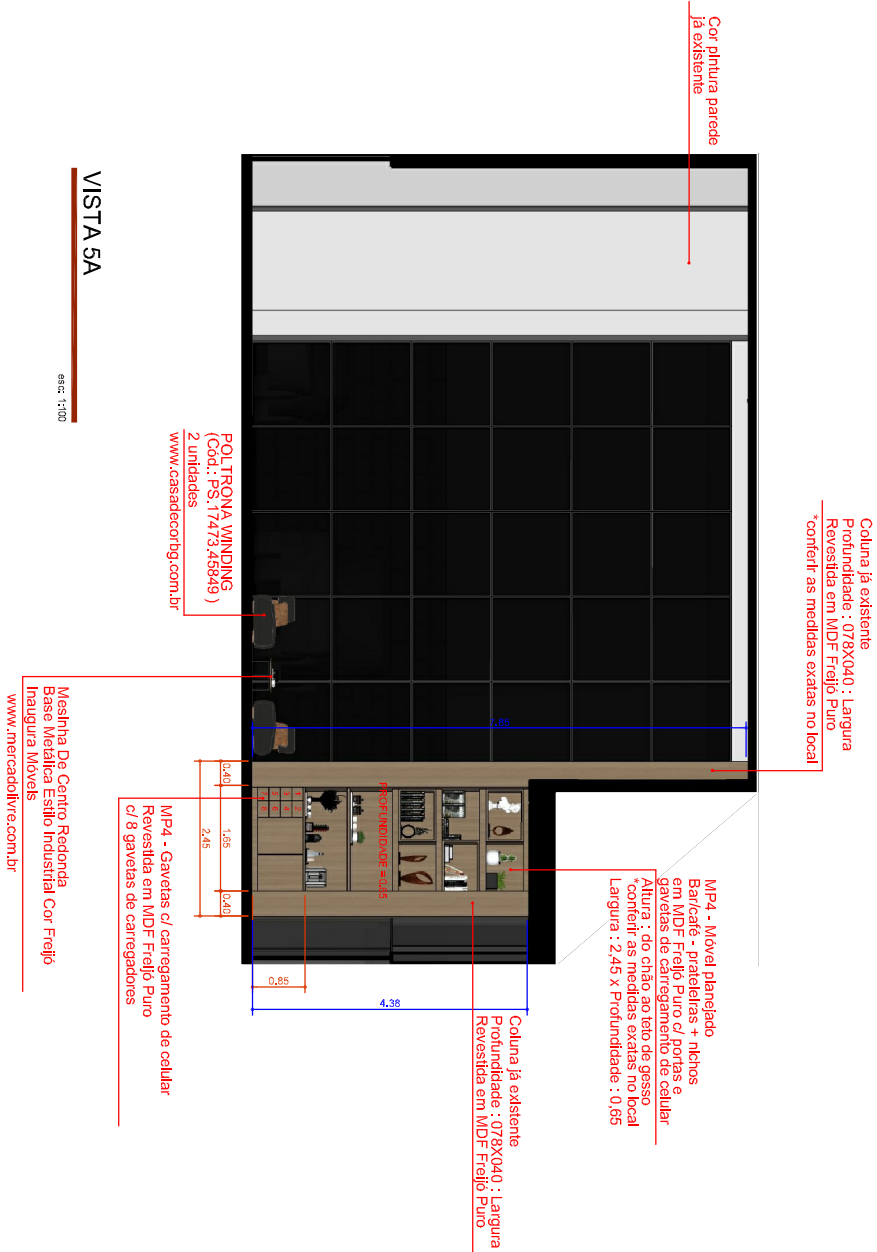

VISTA 5A

esc: 1:100

‘Deverá ser instituído aos Profissionais antes de qualquer execução de serviço tais como: Elétrica, Hidráulica, Gesso, Revestimentos, Pintura, Móveis, Planejados, Iluminação, Placina, Pálissmo e Etc. QUE CONFIRAM as medidas / cotas entre projeto e obra, a fim de evitar Divergências na Execução, e ou para soluções em conjunto de diferenças entre

2A responsabilidade de projeto de interiores se limita apenas ao projeto, devendo assim cada profissional gerar suas responsabilidades técnicas. Conforme sua atividade: Elétrica, Hidráulica, Gesso, Revestimentos, Pintura, Móveis Planejados, Iluminação, Placeta, Papeis de Parede.

ANOTAÇÕES:



EMAIL : arq.erickmonteiro@gmail.com
 INSTAGRAM : [@arq.erickmonteiro](https://www.instagram.com/arq.erickmonteiro)

PROJETO DE INTERIORES
SAGUÃO - HALL ENTRADA

CLIENTES:

CÂMARA MUNICIPAL DE ALUMÍNIO - SP

DATA: OUTUBRO DE 2025

LOCAL : R. Hamilton Morati, 10 - Vila Santa Luzia

RESPONSÁVEL TÉCNICO:

ARQUITETO ERICK MONTEIRO - CAU A100040-3
DESIGNER NATÁLIA A. DE OLIVEIRA

Projeto DECORAÇÃO	Ambiente TERRÇO	Desenho	Revisão	Thiago
FL	03	07		

PROJETO DE INTERIORES

CLIENTE : CÂMARA MUNICIPAL DE ALUMÍNIO

LOCAL : R. Hamilton Morati, 10 - Vila Santa Luzia, Alumínio - SP



NOTAS

Deverá ser instruído aos Profissionais antes de qualquer execução de serviço tais como: Elétrica, Hidráulica, Gesso, Revestimentos, Pintura, Móveis Planejados, Iluminação, Piscinas, Paisagismo e Etc. QUE CONFIRMAR as medidas / cotas entre projeto e obra, a fim de evitar Divergências na Execução, e ou para soluções em conjunto de diferenças entre PROJETO X OBRA.

2ª A responsabilidade de projeto de interiores se limita apenas ao projeto, devendo assim cada profissional gerar suas responsabilidades técnicas , Conforme sua atividade; Elétrica, Hidráulica, Gesso, Revestimentos, Pintura, Móveis Planejados Iluminação, Piscina, Paisagismo.

ANOTAÇÕES :



EMAIL : arq.erickmonteiro@gmail.com
 INSTAGRAM : [@arq.erickmonteiro](https://www.instagram.com/arq.erickmonteiro)

PROJETO DE INTERIORES

SAGUÃO - HALL ENTRADA

CLIENTES:


CÂMARA MUNICIPAL DE ALUMÍNIO - SP

DATA: OUTUBRO DE 2025

LOCAL : R. Hamilton Morati, 10 - Vila Santa Luzia
Alumínio - SP

RESPONSÁVEL TÉCNICO:

ARQUITETO ERICK MONTEIRO - CAU A100040-3
DESIGNER NATÁLIA A. DE OLIVEIRA

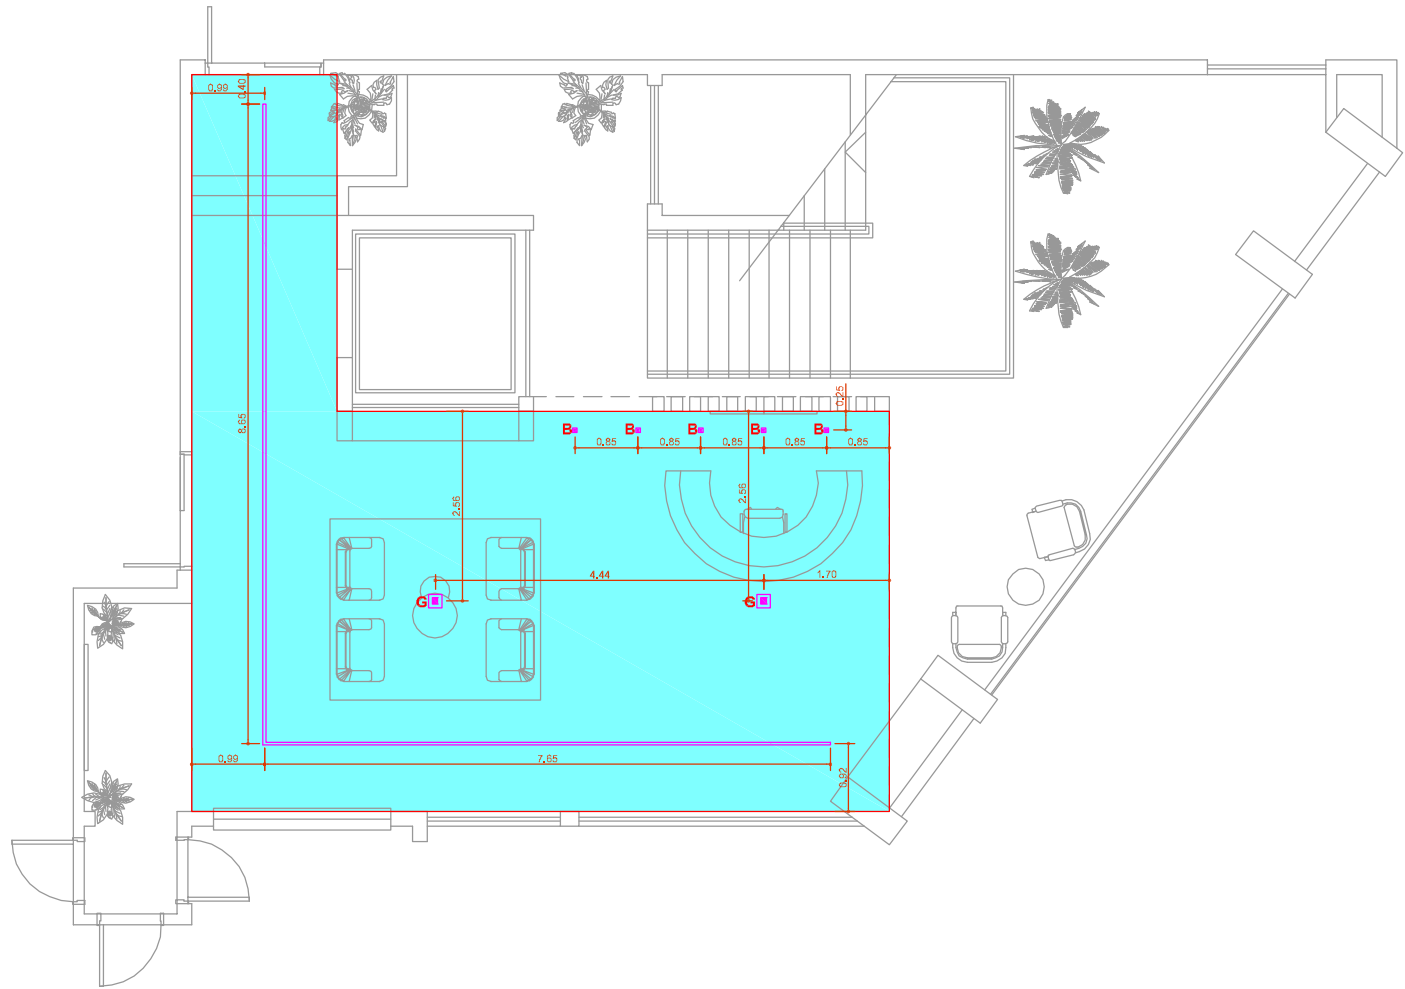

PLANTA

Pavimento Têrreo

esc: 1:100

ILUMINAÇÃO					GESSO	
SÍMBOLO		DESCRIÇÃO	COR	LÂMPADA		
	A	PERFIL LINEAR DE EMBUTIR COM PRESILHA - ID236-2BL	BRANCO	FITA DE LED COB 13W 3000K		GESSO ACARTONADO = 60M² H = - 0.15
	B	SPOT DE EMBUTIR AR70 ORIENT. FACE PLANA - IL0090	BRANCO	AR70 GU10 4,8W 2700K		
	G	PAINEL PLAFON DE EMBUTIR/SOPREPOR QUADRADO	BRANCO	LED INTEGRADO		
			X	X		

Projeto ILUMINAÇÃO GESSO

Ambiente

TERRÉO

Desenho

Thiago

Revisão

00

FL

01

07

NOTAS

*Deverá ser instruído aos Profissionais antes de qualquer execução de serviço tais como: Elétrica, Hidráulica, Gesso, Revestimentos, Pintura, Móveis Planejados, Iluminação, Piscina, Paisagismo e Etc. QUE CONFIRAM as medidas / cotas entre projeto e obra, afim de evitar Divergências na Execução, e ou para soluções em conjunto de diferenças entre PROJETO X OBRA.

*A responsabilidade de projeto de interiores se limita apenas ao projeto, devendo assim cada profissional gerar suas responsabilidades técnicas, Conforme sua atividade; Elétrica, Hidráulica, Gesso, Revestimentos, Pintura, Móveis Planejados, Iluminação, Piscina, Paisagismo.

ANOTAÇÕES:

ERICK MONTEIRO
ARQUITETURA

011 - 97287-1570

EMAIL : arq.erickmonteiro@gmail.com
INSTAGRAM : @arq.erickmonteiro

PROJETO DE INTERIORES
SAGUÃO - HALL ENTRADA

CLIENTES :
CÂMARA MUNICIPAL DE ALUMÍNIO - SP


DATA : OUTUBRO DE 2025

LOCAL : R. Hamilton Morati, 10 - Vila Santa Luzia
Alumínio - SP

RESPONSÁVEL TÉCNICO:


ARQUITETO ERICK MONTEIRO - CAU A100040-3
DESIGNER NATÁLIA A. DE OLIVEIRA

Projeto DECORAÇÃO		FL 02 07
Ambiente TERRÉO		
Desenho Thiago	Revisão 00	

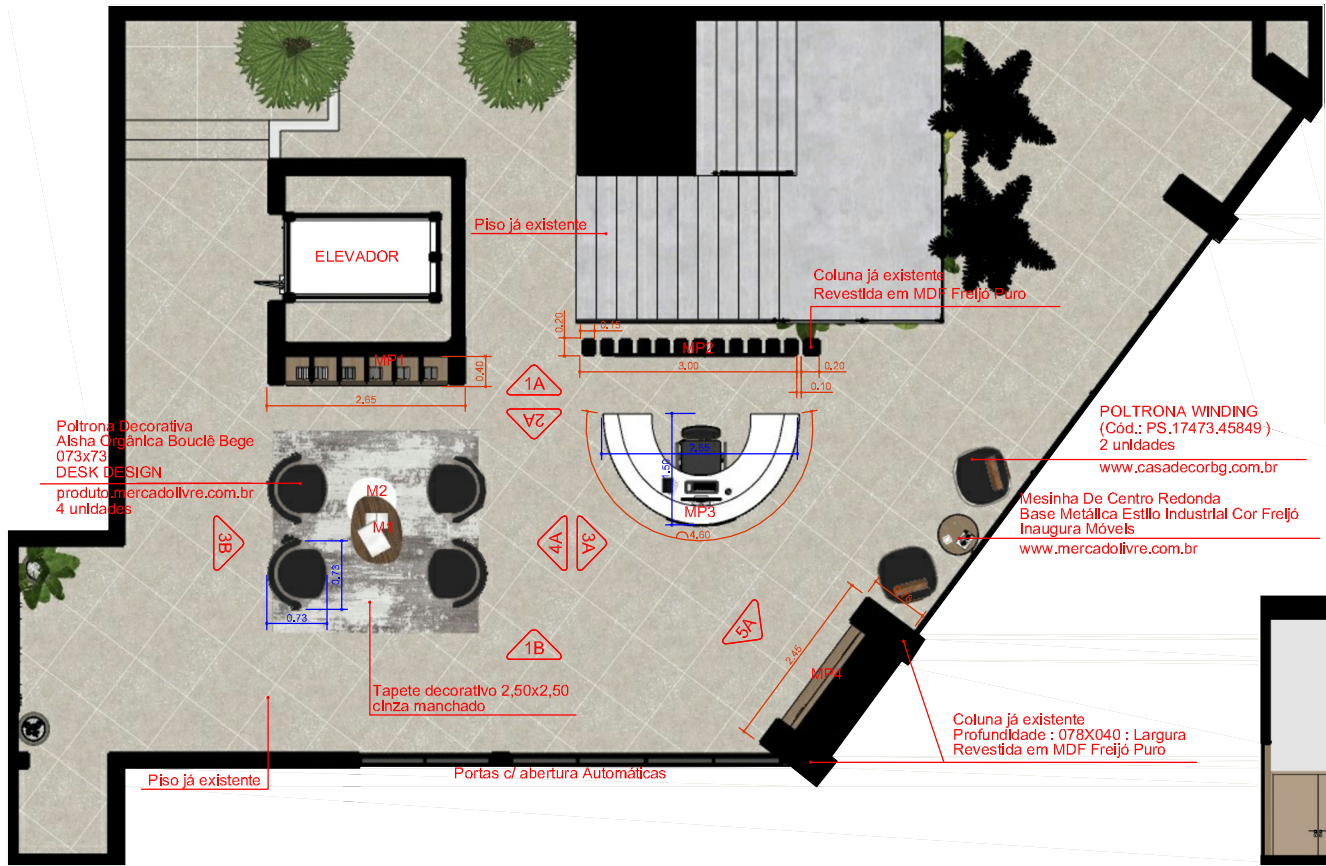

PLANTA BAIXA

esc: 1:100

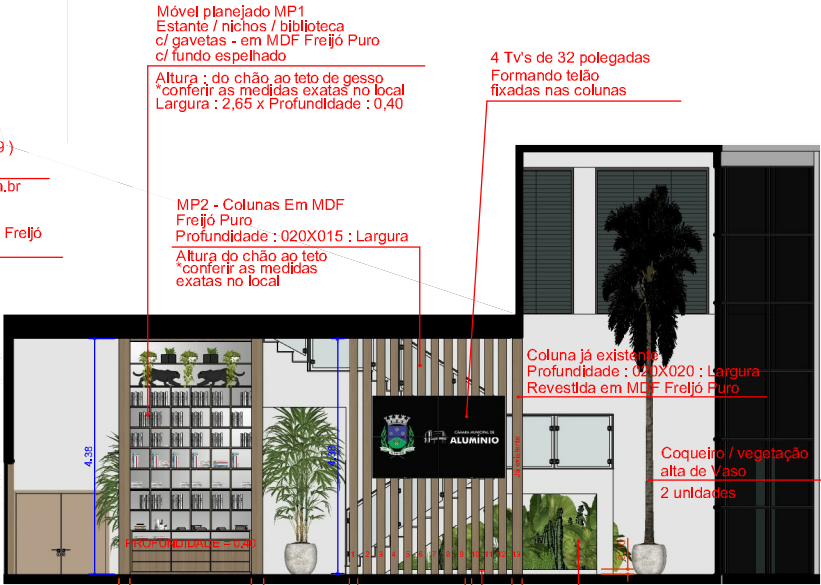


VISTA 1A

esc: 1:100



VISTA 1B

esc: 1:100

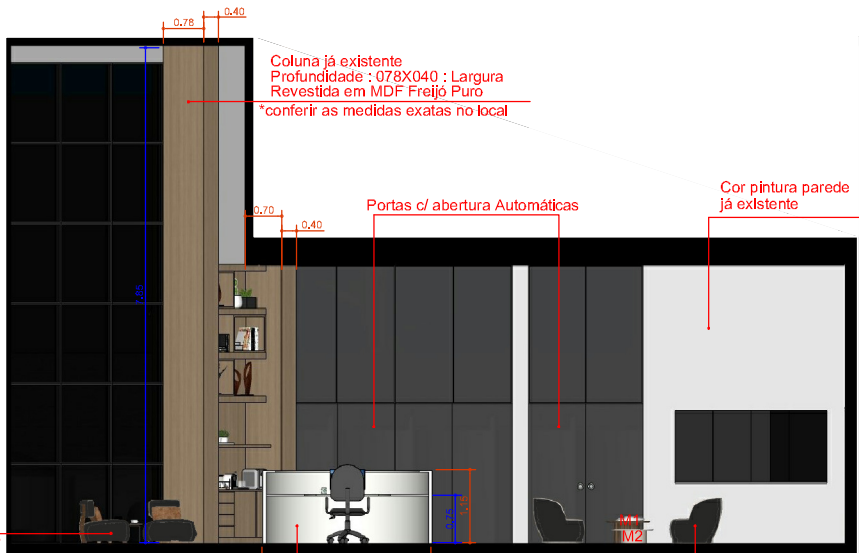

VISTA 2A

esc: 1:100

NOTAS

*Deverá ser instruído aos Profissionais antes de qualquer execução de serviço tais como: Elétrica, Hidráulica, Gesso, Revestimentos, Pintura, Móveis Planejados, Iluminação, Piscina, Palsagismo e Etc. QUE CONFIRAM as medidas / cotas entre projeto e obra, afim de evitar Divergências na Execução, e ou para soluções em conjunto de diferenças entre PROJETO X OBRA.

*A responsabilidade de projeto de interiores se limita apenas ao projeto, devendo assim cada profissional gerar suas responsabilidades técnicas, Conforme sua atividade; Elétrica, Hidráulica, Gesso, Revestimentos, Pintura, Móveis Planejados, Iluminação, Piscina, Palsagismo.

ANOTAÇÕES:

ERICK MONTEIRO
ARQUITETURA

011 - 97287-1570

EMAIL : arq.erickmonteiro@gmail.com

INSTAGRAM : @arq.erickmonteiro

PROJETO DE INTERIORES
SAGUÃO - HALL ENTRADA

CLIENTES :

CÂMARA MUNICIPAL DE ALUMÍNIO - SP


DATA : OUTUBRO DE 2025

LOCAL : R. Hamilton Morati, 10 - Vila Santa Luzia
Alumínio - SP

RESPONSAVEL TECNICO:


ARQUITETO ERICK MONTEIRO - CAU A100040-3
DESIGNER NATÁLIA A. DE OLIVEIRA

Projeto		FL
DECORAÇÃO		
Ambiente		
TERRÉO		03
Desenho	Revisão	07
Thiago	00	

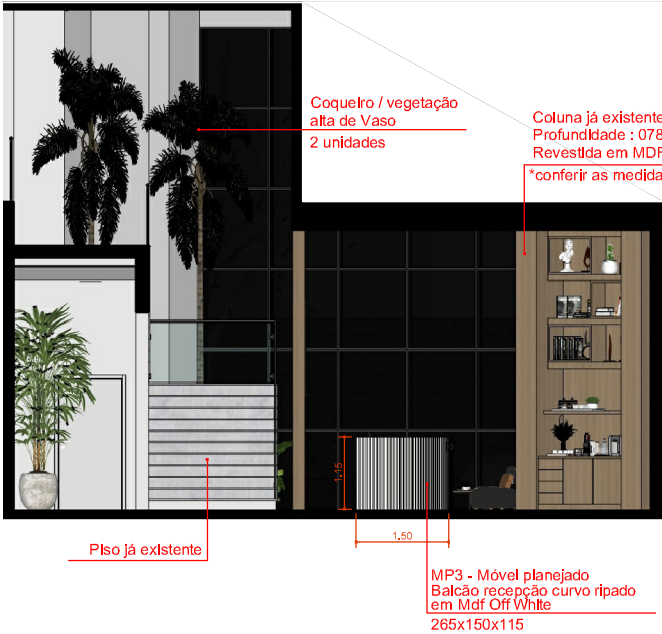


VISTA 3A

esc: 1:100

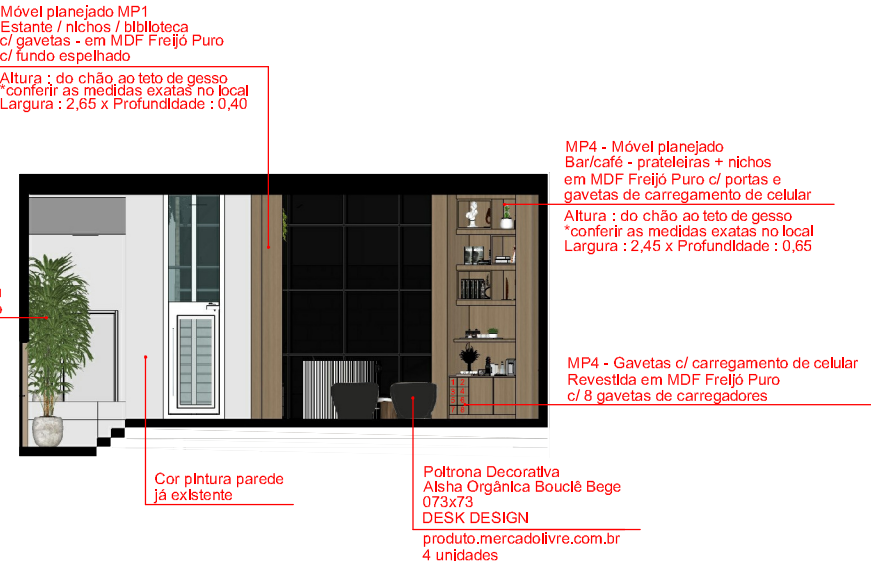


VISTA 3B

esc: 1:100

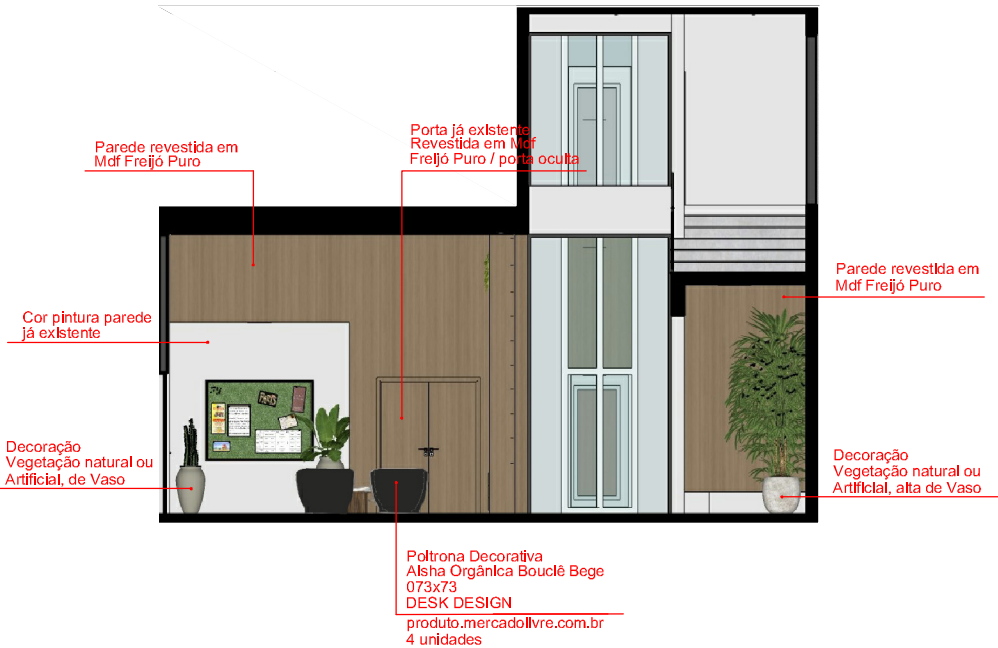

VISTA 4A

esc: 1:100

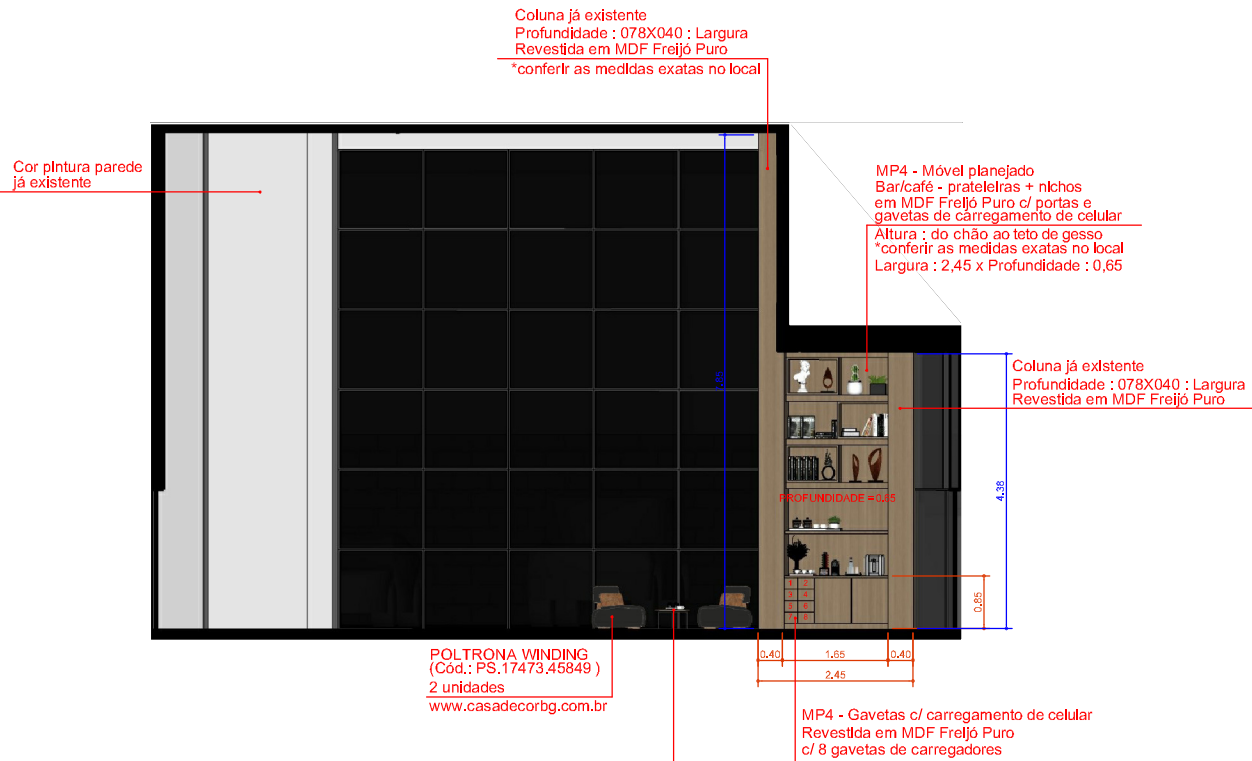

VISTA 5A

esc: 1:100

NOTAS

*Deverá ser instruído aos Profissionais antes de qualquer execução de serviço tais como: Elétrica, Hidráulica, Gesso, Revestimentos, Pintura, Móveis Planejados, Iluminação, Piscina, Paisagismo e Etc. QUE CONFIRAM as medidas / cotas entre projeto e obra, a fim de evitar Divergências na Execução, e ou para soluções em conjunto de diferenças entre PROJETO X OBRA.

*A responsabilidade de projeto de interiores se limita apenas ao projeto, devendo assim cada profissional gerar suas responsabilidades técnicas, Conforme sua atividade; Elétrica, Hidráulica, Gesso, Revestimentos, Pintura, Móveis Planejados, Iluminação, Piscina, Paisagismo.

ANOTAÇÕES :



EMAIL : arq.erickmonteiro@gmail.com
INSTAGRAM : @arq.erickmonteiro

PROJETO DE INTERIORES
SAGUÃO - HALL ENTRADA


CLIENTES :
CÂMARA MUNICIPAL DE ALUMÍNIO - SP

DATA : OUTUBRO DE 2025

LOCAL : R. Hamilton Morati, 10 - Vila Santa Luzia
Alumínio - SP

RESPONSÁVEL TÉCNICO:

ARQUITETO ERICK MONTEIRO - CAU A100040-3
DESIGNER NATÁLIA A. DE OLIVEIRA

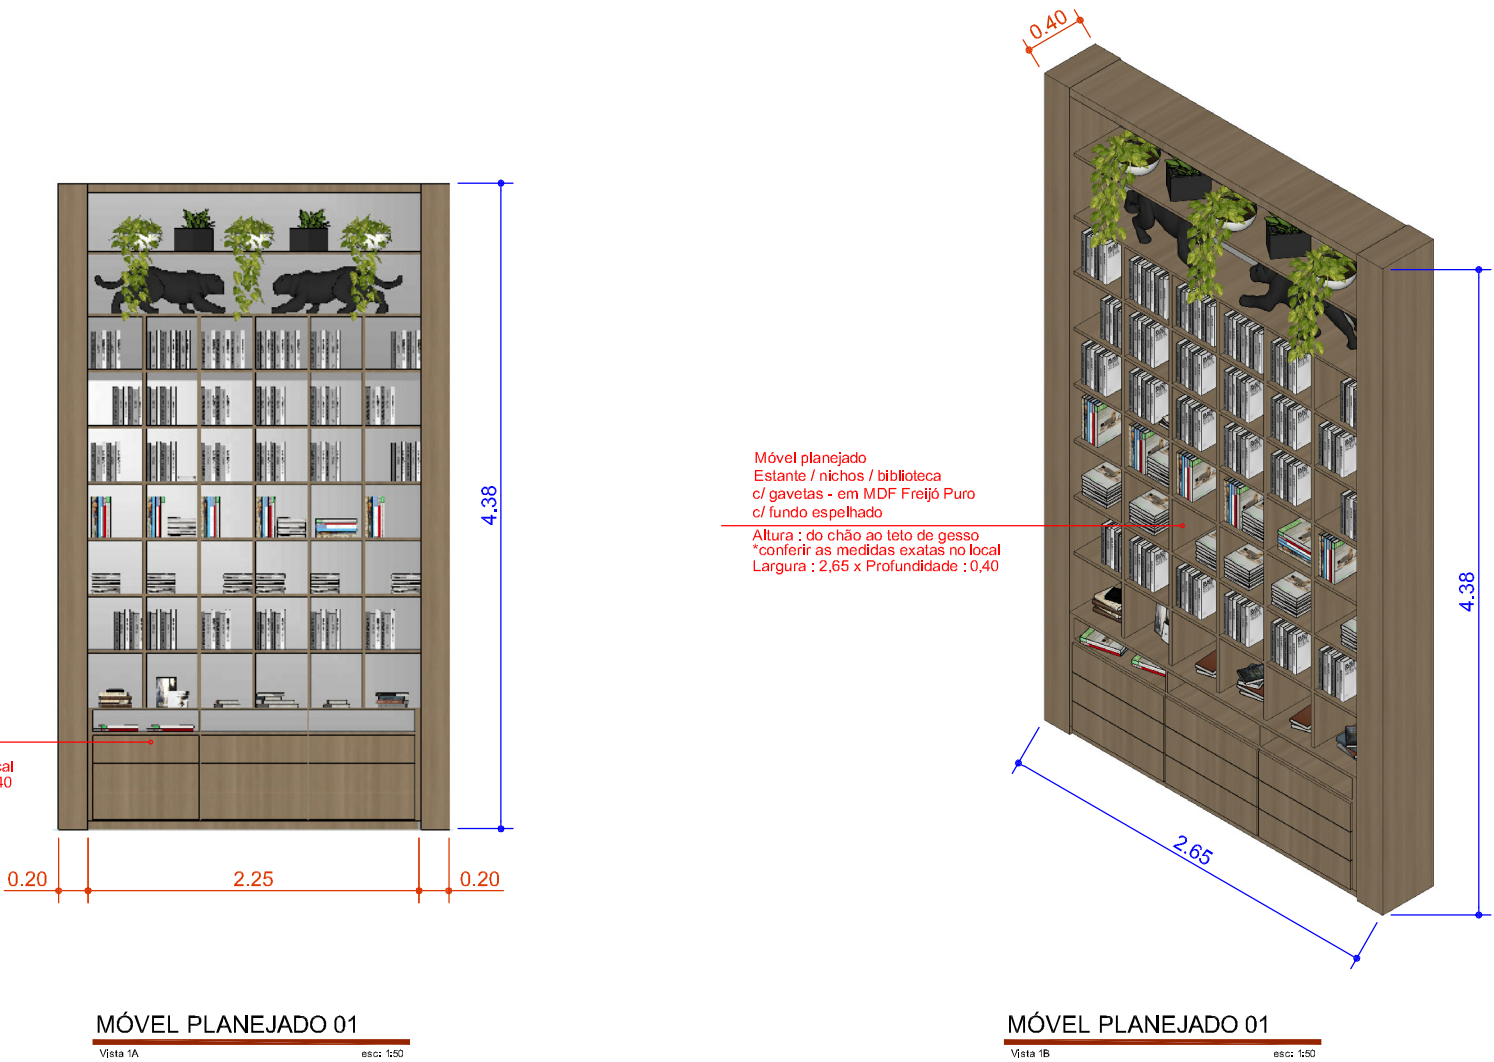

Projeto		FL
DECORAÇÃO		
Ambiente		04
MOBILIÁRIO		
Desenho	Revisão	07
Thiago	00	

NOTAS

*Deverá ser instruído aos Profissionais antes de qualquer execução de serviço tais como: Elétrica, Hidráulica, Gesso, Revestimentos, Pintura, Móveis Planejados, Iluminação, Piscina, Paisagismo e Etc. QUE CONFIRAM as medidas / cotas entre projeto e obra, a fim de evitar Divergências na Execução, e ou para soluções em conjunto de diferenças entre PROJETO X OBRA.

*A responsabilidade de projeto de interiores se limita apenas ao projeto, devendo assim cada profissional gerar suas responsabilidades técnicas, Conforme sua atividade; Elétrica, Hidráulica, Gesso, Revestimentos, Pintura, Móveis Planejados, Iluminação, Piscina, Paisagismo.

ANOTAÇÕES :

ERICK MONTEIRO
ARQUITETURA

011 - 97287-1570

EMAIL : arq.erickmonteiro@gmail.com
INSTAGRAM : @arq.erickmonteiro

PROJETO DE INTERIORES
SAGUÃO - HALL ENTRADA



CLIENTES :
CÂMARA MUNICIPAL DE ALUMÍNIO - SP

DATA : OUTUBRO DE 2025

LOCAL : R. Hamilton Morati, 10 - Vila Santa Luzia
Alumínio - SP

RESPONSÁVEL TÉCNICO:
ARQUITETO ERICK MONTEIRO - CAU A100040-3
DESIGNER NATÁLIA A. DE OLIVEIRA

Projeto		FL
DECORAÇÃO		
Ambiente		05
MOBILIÁRIO		
Desenho	Revisão	07
Thiago	00	

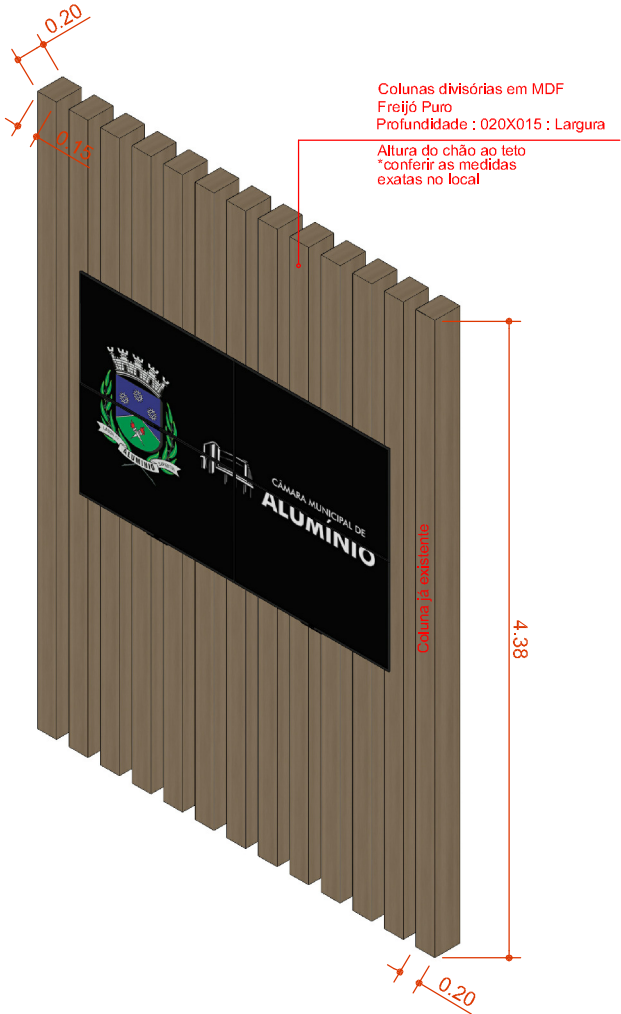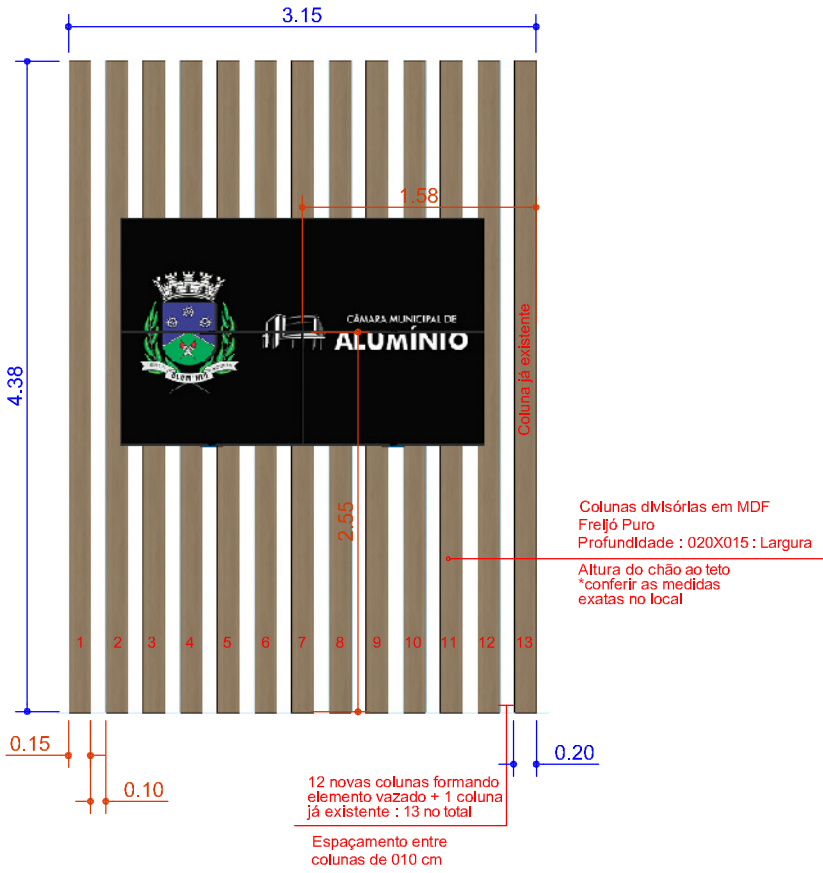

NOTAS

*Deverá ser instruído aos Profissionais antes de qualquer execução de serviço tais como: Elétrica, Hidráulica, Gesso, Revestimentos, Pintura, Móveis Planejados, Iluminação, Piscina, Palsagismo e Etc. QUE CONFIRAM as medidas / cotas entre projeto e obra, a fim de evitar Divergências na Execução, e ou para soluções em conjunto de diferenças entre PROJETO X OBRA.

²A responsabilidade de projeto de interiores se limita apenas ao projeto, devendo assim cada profissional gerar suas responsabilidades técnicas, Conforme sua atividade; Elétrica, Hidráulica, Gesso, Revestimentos, Pintura, Móveis Planejados, Iluminação, Piscina, Palsagismo.

ANOTAÇÕES :

ERICK MONTEIRO
ARQUITETURA

011 - 97287-1570

EMAIL : arq.erickmonteiro@gmail.com
INSTAGRAM : @arq.erickmonteiro

PROJETO DE INTERIORES
SAGUÃO - HALL ENTRADA


CLIENTES :
CÂMARA MUNICIPAL DE ALUMÍNIO - SP

DATA : OUTUBRO DE 2025

LOCAL : R. Hamilton Morati, 10 - Vila Santa Luzia
Alumínio - SP

RESPONSÁVEL TÉCNICO:
ARQUITETO ERICK MONTEIRO - CAU A100040-3
DESIGNER NATÁLIA A. DE OLIVEIRA

Projeto DECORAÇÃO		FL 06 07
Ambiente MOBILIÁRIO		
Desenho Thiago	Revisão 00	

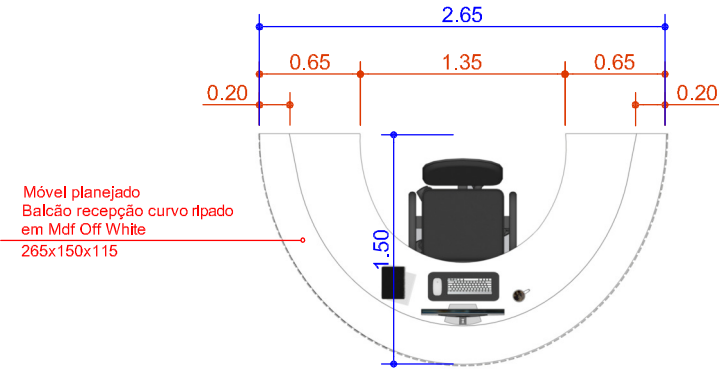


MÓVEL PLANEJADO 03

Vista 1A

esc: 1:50

Móvel planejado
Balcão recepção curvo ripado
em Mdf Off White
265x150x115

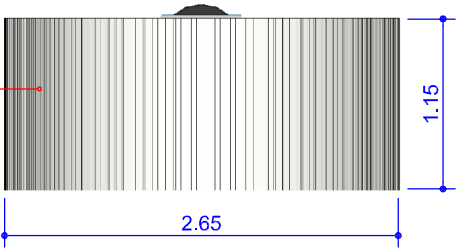


MÓVEL PLANEJADO 03

Vista 1B

esc: 1:50

Móvel planejado
Balcão recepção curvo ripado
em Mdf Off White
265x150x115

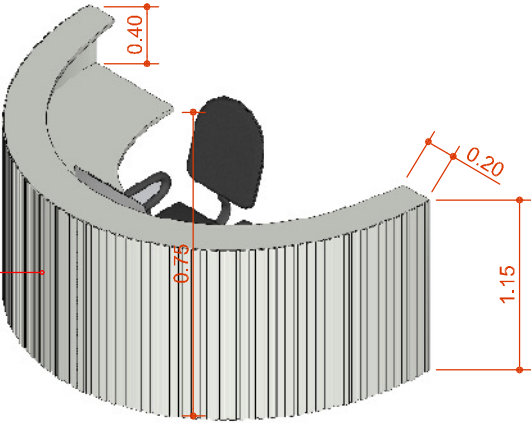

MÓVEL PLANEJADO 03

Vista 1C

esc: 1:50

NOTAS

*Deverá ser instruído aos Profissionais antes de qualquer execução de serviço tais como: Elétrica, Hidráulica, Gesso, Revestimentos, Pintura, Móveis Planejados, Iluminação, Piscina, Paisagismo e Etc. QUE CONFIRAM as medidas / cotas entre projeto e obra, a fim de evitar Divergências na Execução, e ou para soluções em conjunto de diferenças entre PROJETO X OBRA.

*A responsabilidade de projeto de interiores se limita apenas ao projeto, devendo assim cada profissional gerar suas responsabilidades técnicas, Conforme sua atividade; Elétrica, Hidráulica, Gesso, Revestimentos, Pintura, Móveis Planejados, Iluminação, Piscina, Paisagismo.

ANOTAÇÕES :

ERICK MONTEIRO
ARQUITETURA

011 - 97287-1570

EMAIL : arq.erickmonteiro@gmail.com
INSTAGRAM : @arq.erickmonteiro

PROJETO DE INTERIORES
SAGUÃO - HALL ENTRADA

CLIENTES :
CÂMARA MUNICIPAL DE ALUMÍNIO - SP


DATA : OUTUBRO DE 2025

LOCAL : R. Hamilton Morati, 10 - Vila Santa Luzia
Alumínio - SP

RESPONSÁVEL TÉCNICO:

ARQUITETO ERICK MONTEIRO - CAU A100040-3
DESIGNER NATÁLIA A. DE OLIVEIRA

Projeto DECORAÇÃO		FL 07 07
Ambiente MOBILIÁRIO		
Desenho Thiago	Revisão 00	

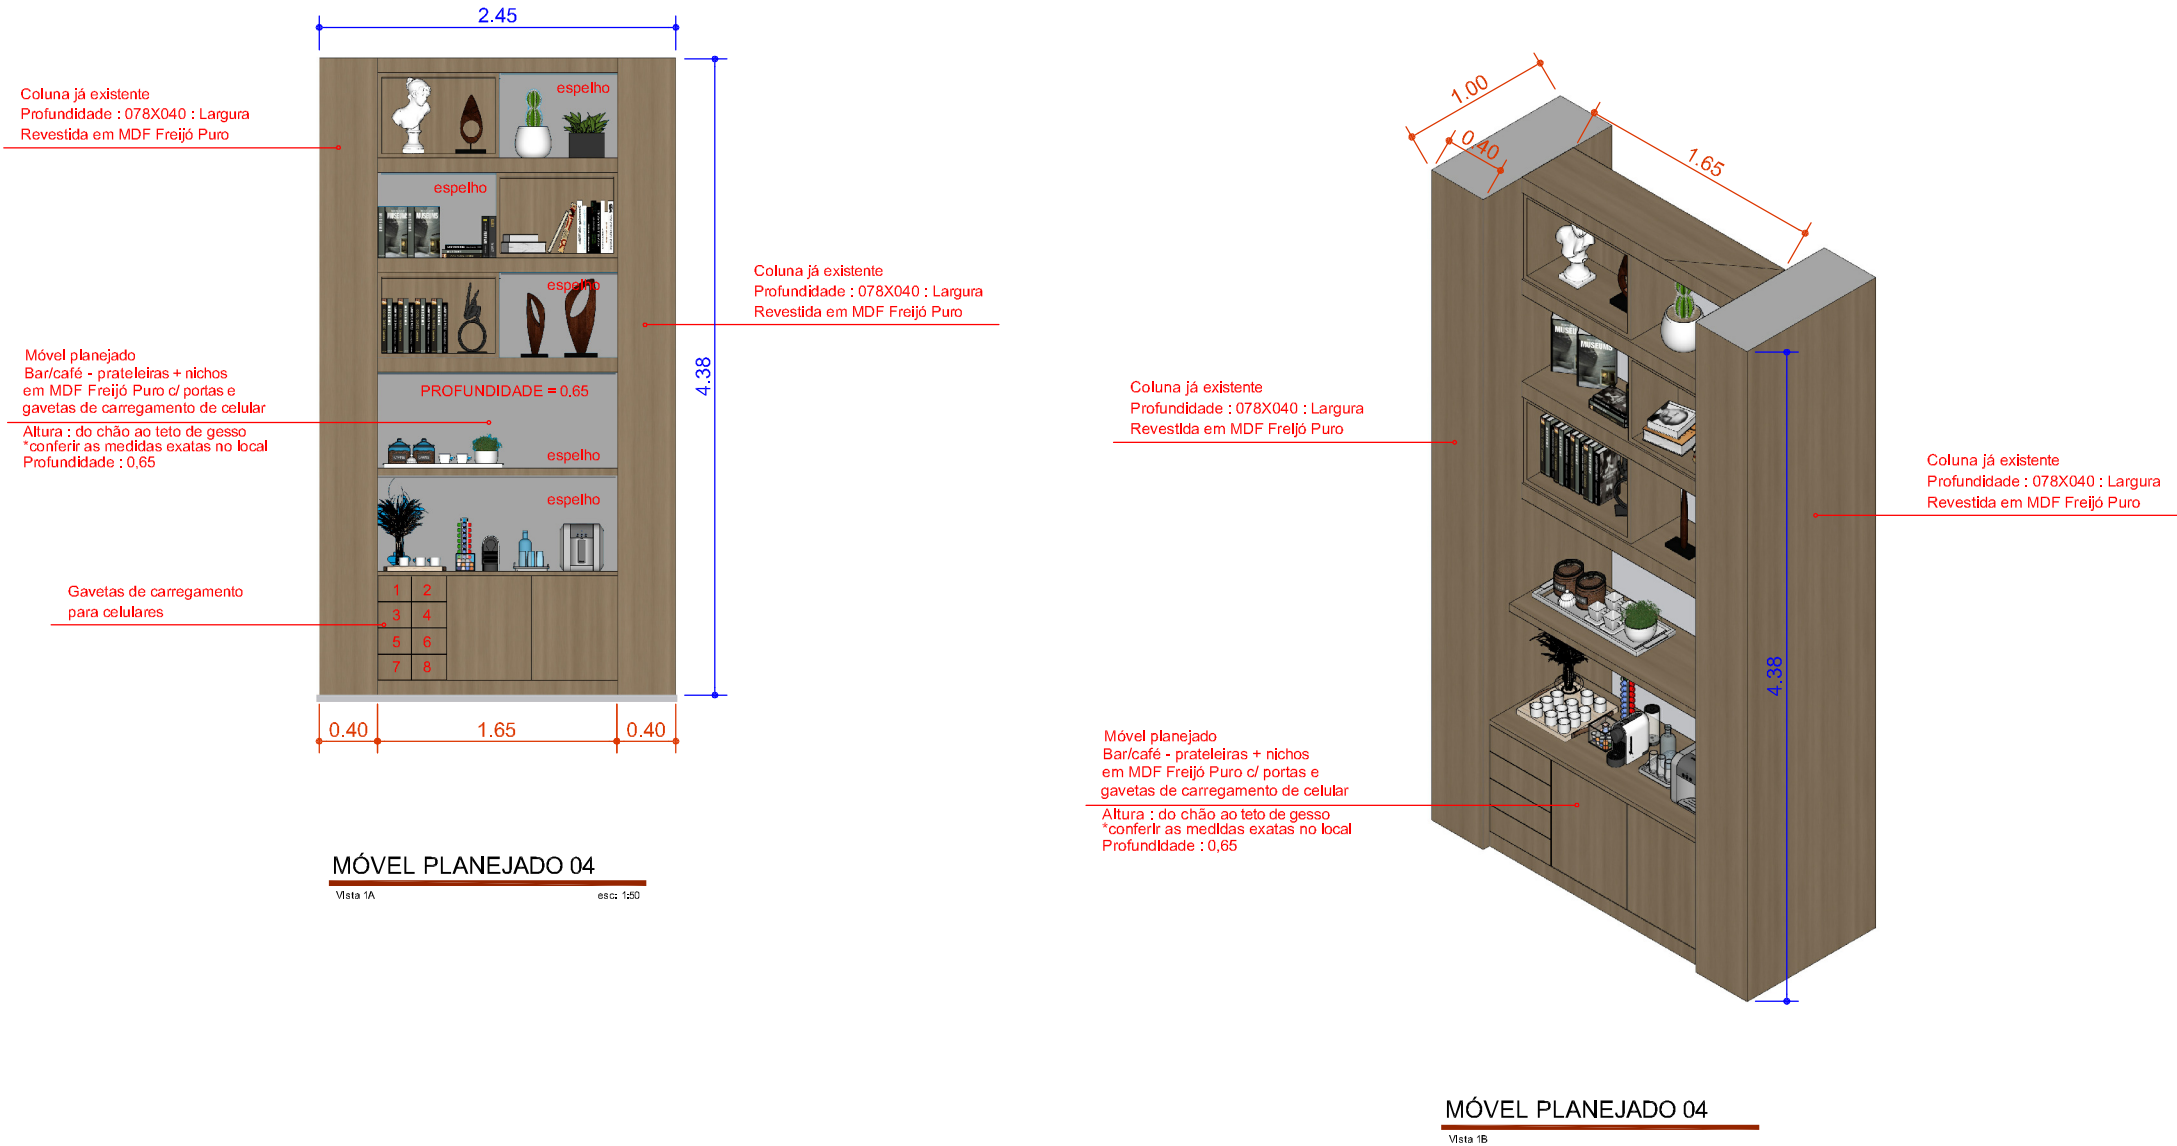

IMAGENS 3D





ERICK MONTEIRO
ARQUITETURA



ERICK MONTEIRO
ARQUITETURA



ERICK MONTEIRO
ARQUITETURA



ERICK MONTEIRO
ARQUITETURA



ERICK MONTEIRO
ARQUITETURA



ERICK MONTEIRO
ARQUITETURA



ERICK MONTEIRO
ARQUITETURA



ERICK MONTEIRO
ARQUITETURA



ERICK MONTEIRO
ARQUITETURA



ERICK MONTEIRO
ARQUITETURA



ERICK MONTEIRO
ARQUITETURA



ERICK MONTEIRO
ARQUITETURA



**SOLICITAÇÃO DE ALTERAÇÃO PARCIAL DE OBJETO CONTRATUAL
DISPENSA DE LICITAÇÃO Nº 30/2025**

Alumínio, 3 de novembro de 2025.

Ao gestor do Contrato Administrativo do Processo de Dispensa nº 30/2025, o senhor Paulo César de Camargo.


Em atenção ao Contrato firmado mediante Dispensa de Licitação nº 30/2025, e considerando o andamento das etapas de execução do projeto arquitetônico de interiores, venho na qualidade de fiscal do Contrato, solicitar vosso conhecimento e anuência referente à alteração de parte do objeto originalmente previsto e proposto pelo arquiteto responsável.

Tendo em vista critérios de economicidade, funcionalidade e adequação técnica, propõe-se:

1. A substituição dos 4 (quatro) televisores de 32 polegadas, inicialmente planejados no referido projeto por uma única placa em vidro temperado de 6 milímetros de espessura, na cor preto, medindo 1,00 m x 1,50 m, devidamente adesivada conforme o projeto.
2. A eliminação da execução e instalação da porta automática na entrada principal do saguão da Câmara, mantendo-se como está.
3. A substituição das 2 (duas) poltronas winding por 2 (duas) poltronas aisha, em cor preta, igualmente à cor das outras 4 (quatro) de mesmo modelo.

Tais modificações não acarretarão prejuízo à execução contratual, tão pouco compromete o escopo e a finalidade do objeto contratado, mantendo-se a coerência, estética e funcional do ambiente projetado. Submeto, portanto, a presente solicitação à apreciação e deliberação, para o devido conhecimento, providências e autorizações cabíveis.

Atenciosamente,

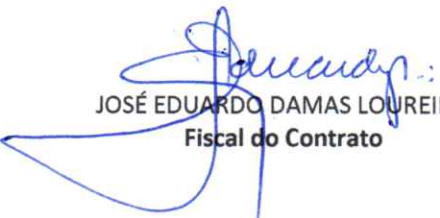
JOSÉ EDUARDO DAMAS LOUREIRO
Fiscal do Contrato

DE ACORDO,


PAULO CÉSAR DE CAMARGO
Gestor do Contrato

DE ACORDO, PARA PROSSEGUIMENTO


JEDIEL HOSANA DE CARVALHO
Presidente da Câmara Municipal